




VÝKOP PRO ŠACHTU

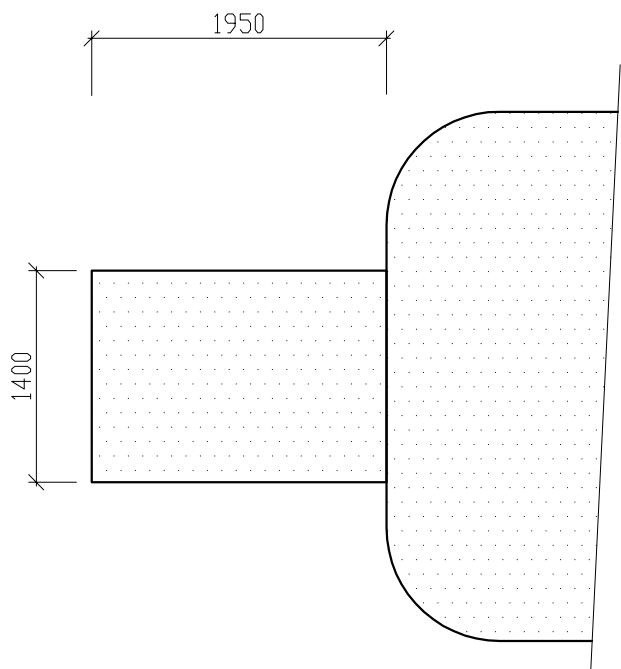

PŮDORYS

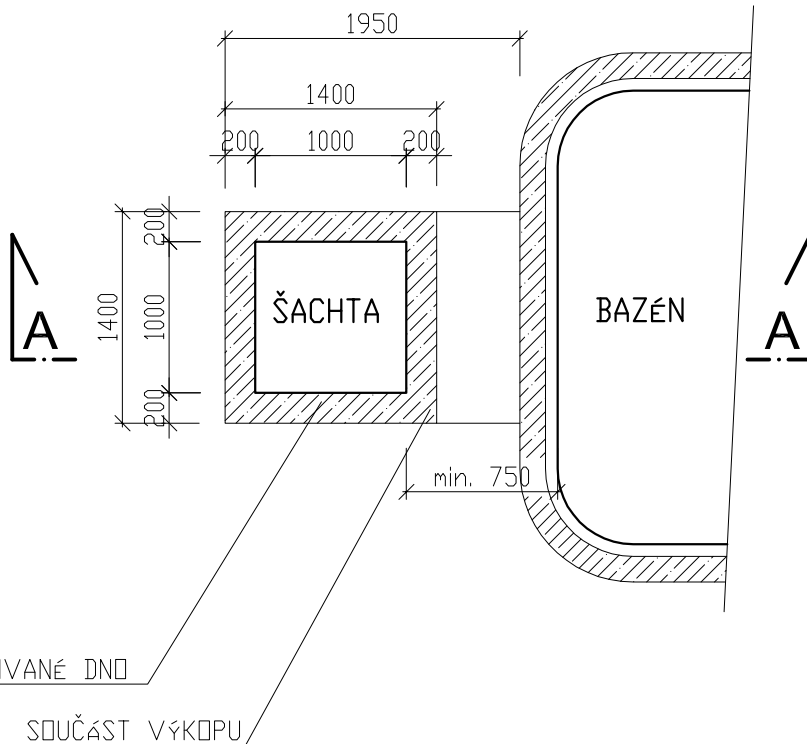

ŘEZ AA

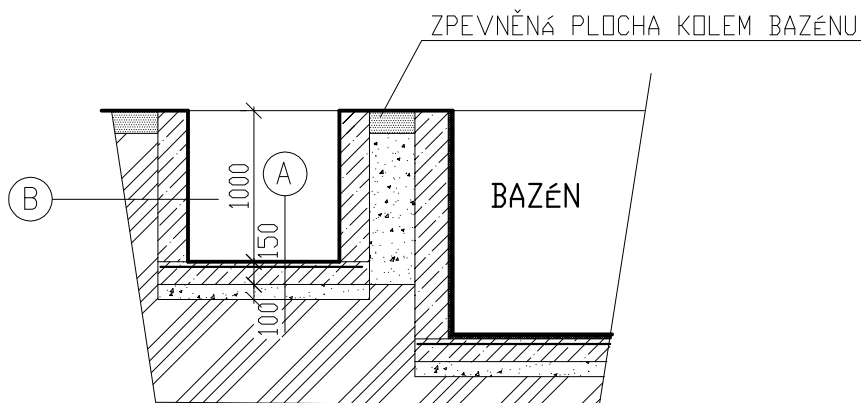

- (A) ŠACHTOVÉ DNO
 PODKL. BET. DESKA C 20/25 tl. 150 mm
 S KARI SÍŤÍ $\varnothing 6$ mm, oka 150/150 mm
 ŠTĚRKODRŤ (FRAKCE 32-64 mm) tl. 100 mm
 ROSTLÝ TERÉN ŘÁDNĚ ZHUTNIT

- (B) ŠACHTOVÁ STĚNA
 OBETONOVÁNÍ C 20/25
 ROSTLÝ TERÉN

PLASTOVOU ŠACHTU NELZE POUŽÍT TAM, KDE HROZÍ SPODNÍ VODA A KDE HROZÍ NEDOSTATEČNÝ ODVOD SRÁŽKOVÉ VODY. JE NUTNÉ PROVÉST DRENÁŽ.

VÝROBCE: BAZÉNY-VÝROBA s.r.o., Boleslavská 23, TIŠICE – CHRÁST

MĚŘÍTKO: 1:50

NÁZEV STAVBY:

ŠACHTA NA FILTRACI K BAZÉNU-1,0x1,0x1,0m

OBSAH:

PŮDORYS A ŘEZ AA – TECHNOLOGIE USAZENÍ