VÝKOP PRO ŠACHTU

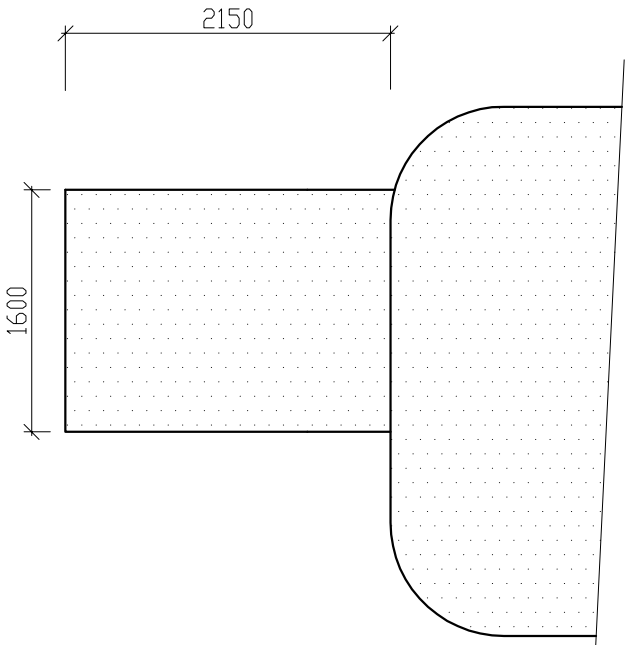

PŮDORYS

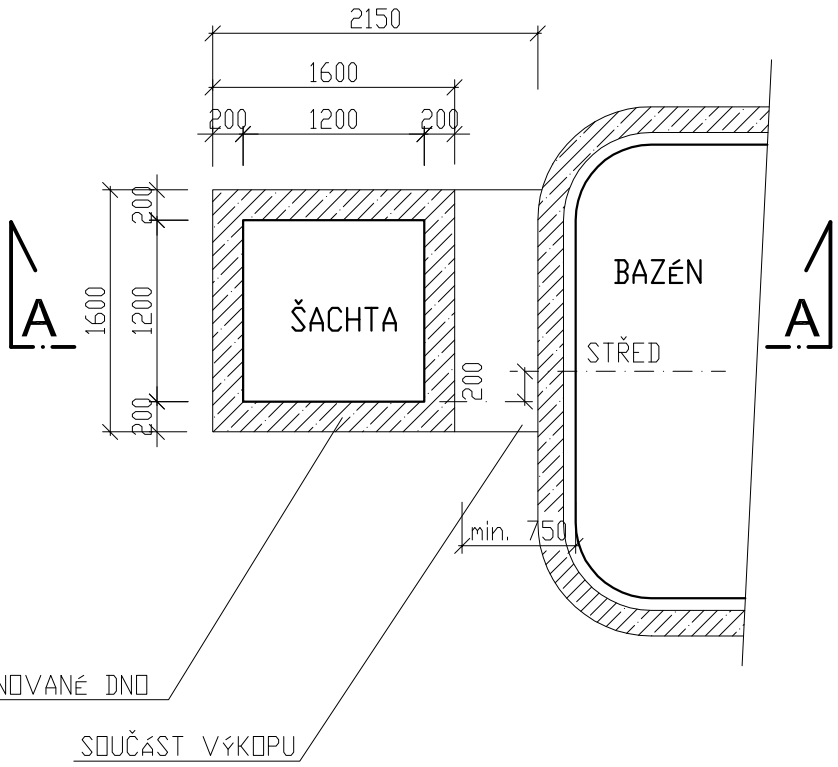

ŘEZ AA

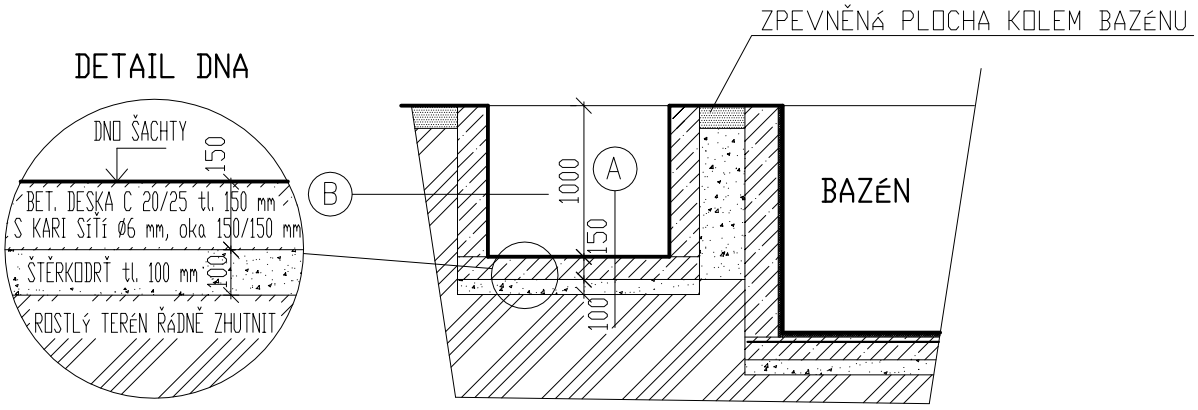

(A) ŠACHTOVÉ DNO
PODKL. BET. DESKA C 20/25 tl. 150 mm
S KARI SÍŤÍ Ø6 mm, oka 150/150 mm
ŠTĚRKODRŤ (FRAKCE 32-64 mm) tl. 100 mm
ROSTLÝ TERÉN ŘÁDNĚ ZHUTNIT

(B) ŠACHTOVÁ STĚNA
OBETONOVÁNÍ C 20/25
ROSTLÝ TERÉN

PLASTOVOU ŠACHTU NELZE POUŽÍT TAM, KDE HROZÍ SPODNÍ VODA A KDE HROZÍ NEDOSTATEČNÝ ODVOD SRÁŽKOVÉ VODY. JE NUTNÉ PROVÉST DRENÁŽ.

VÝROBCE: BAZÉNY–VÝROBA s.r.o, Boleslavská 23, TIŠICE – CHRÁST	MĚŘÍTKO: 1:50
NÁZEV STAVBY: **ŠACHTA NA FILTRACI A PROTIPROUD K BAZÉNU-1,2x1,2x1,0m**	
OBSAH: **PŮDORYS A ŘEZ AA – TECHNOLOGIE USAZENÍ**	